


LAGEPLAN DES DERZEIT GÜLTIGEN  
FLÄCHENNUTZUNGSPLANES M 1:1000

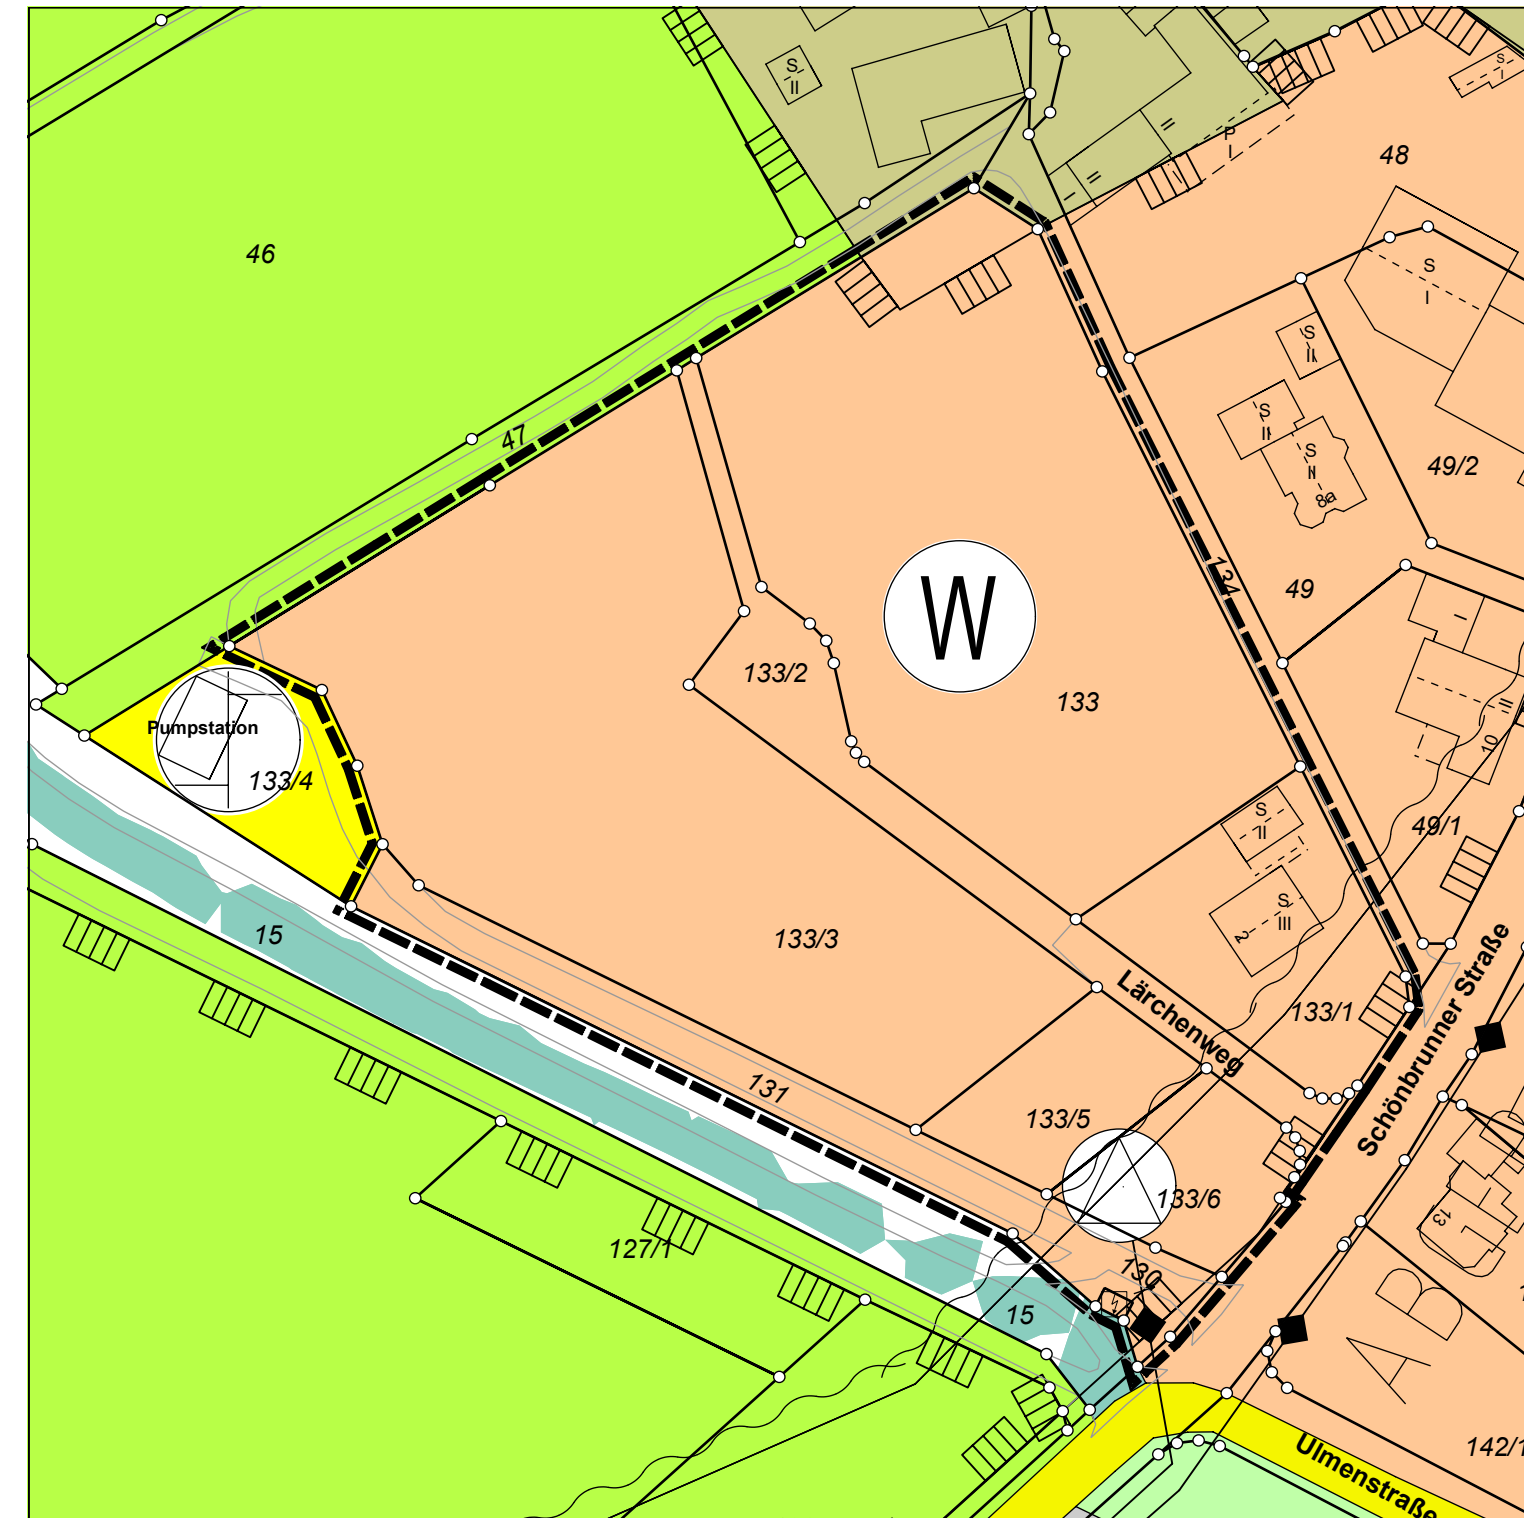

LAGEPLAN DER GEPLANTEN ÄNDERUNG DES  
FLÄCHENNUTZUNGSPLANES M 1:1000



### VERFAHRENSVERMERKE B 41

- Der Stadtrat hat in der Sitzung vom **13.05.2019** die Änderung des Flächennutzungsplans beschlossen. Der Entwurf wurde vom Stadtrat mit dem Beschluss vom **13.05.2019** gebilligt.
- Die frühzeitige Öffentlichkeitsbeteiligung gemäß § 3 Abs. 1 BauGB mit öffentlicher Darlegung und Anhörung für den Vorentwurf des Flächennutzungsplans in der Fassung vom **02.07.2019** hat in der Zeit vom **02.08.2019** bis **03.09.2019** stattgefunden.
- Die frühzeitige Beteiligung der Behörden und sonstigen Träger öffentlicher Belange gemäß § 4 Abs. 1 BauGB für den Vorentwurf des Flächennutzungsplans in der Fassung vom **02.07.2019** hat in der Zeit vom **02.08.2019** bis **03.09.2019** stattgefunden.
- Zu dem Entwurf des Flächennutzungsplans in der Fassung vom **09.12.2019** wurden die Behörden und sonstigen Träger öffentlicher Belange gemäß § 4 Abs. 2 BauGB in der Zeit vom **18.12.2019** bis **20.01.2020** beteiligt.
- Der Entwurf des Flächennutzungsplans in der Fassung vom **09.12.2019** wurde mit der Begründung gemäß § 3 Abs. 2 BauGB in der Zeit vom **18.12.2019** bis **20.01.2020** öffentlich ausgelegt.
- Die Stadt Lichtenfels hat mit Beschluss des Stadtrats vom ..... die Änderung des Flächennutzungsplans in der Fassung vom ..... festgestellt.

Ausgefertigt:

Lichtenfels, den .....

Bürgermeister Andreas Hügerich



- Das Landratsamt Lichtenfels hat den Flächennutzungsplan mit Bescheid vom ..... AZ ..... gemäß § 6 BauGB genehmigt.

- Die Erteilung der Genehmigung des Flächennutzungsplans wurde am ..... gemäß § 6 Abs. 5 BauGB ortsüblich bekannt gemacht. Der Flächennutzungsplan ist damit wirksam.

Bürgermeister Andreas Hügerich



### LEGENDE

--- Geltungsbereich der Flächennutzungsplanänderung

W Wohngebiet allgemein

#### Wassertiefen bei HQ<sub>extrem</sub>

- 0 - 0,5 m
- 0,5 - 1 m
- 1 - 2 m
- 2 - 4 m
- > 4 m

#### Hochwasserschutzeinrichtungen

- Deiche, Wände, Stauhaltungsdamme, Sperrbauwerke

## Änderung des Flächennutzungsplanes

### REUNDORF STADT LICHTENFELS

#### B 41 im Stadtteil Reundorf für ein Baugebiet „LÄRCHENWEG“

Maßstab: 1:1000

Auftraggeber:



Stadt Lichtenfels, Marktplatz 1+5, 96215 Lichtenfels

Gefertigt: 09.12.2019

K. Schmidt und D. Imhof

Gesehen u. anerkannt:

Erster Bürgermeister der Stadt Lichtenfels

Herr Andreas Hügerich

