


Lageplan des derzeit gültigen Flächennutzungsplanes M 1:1000

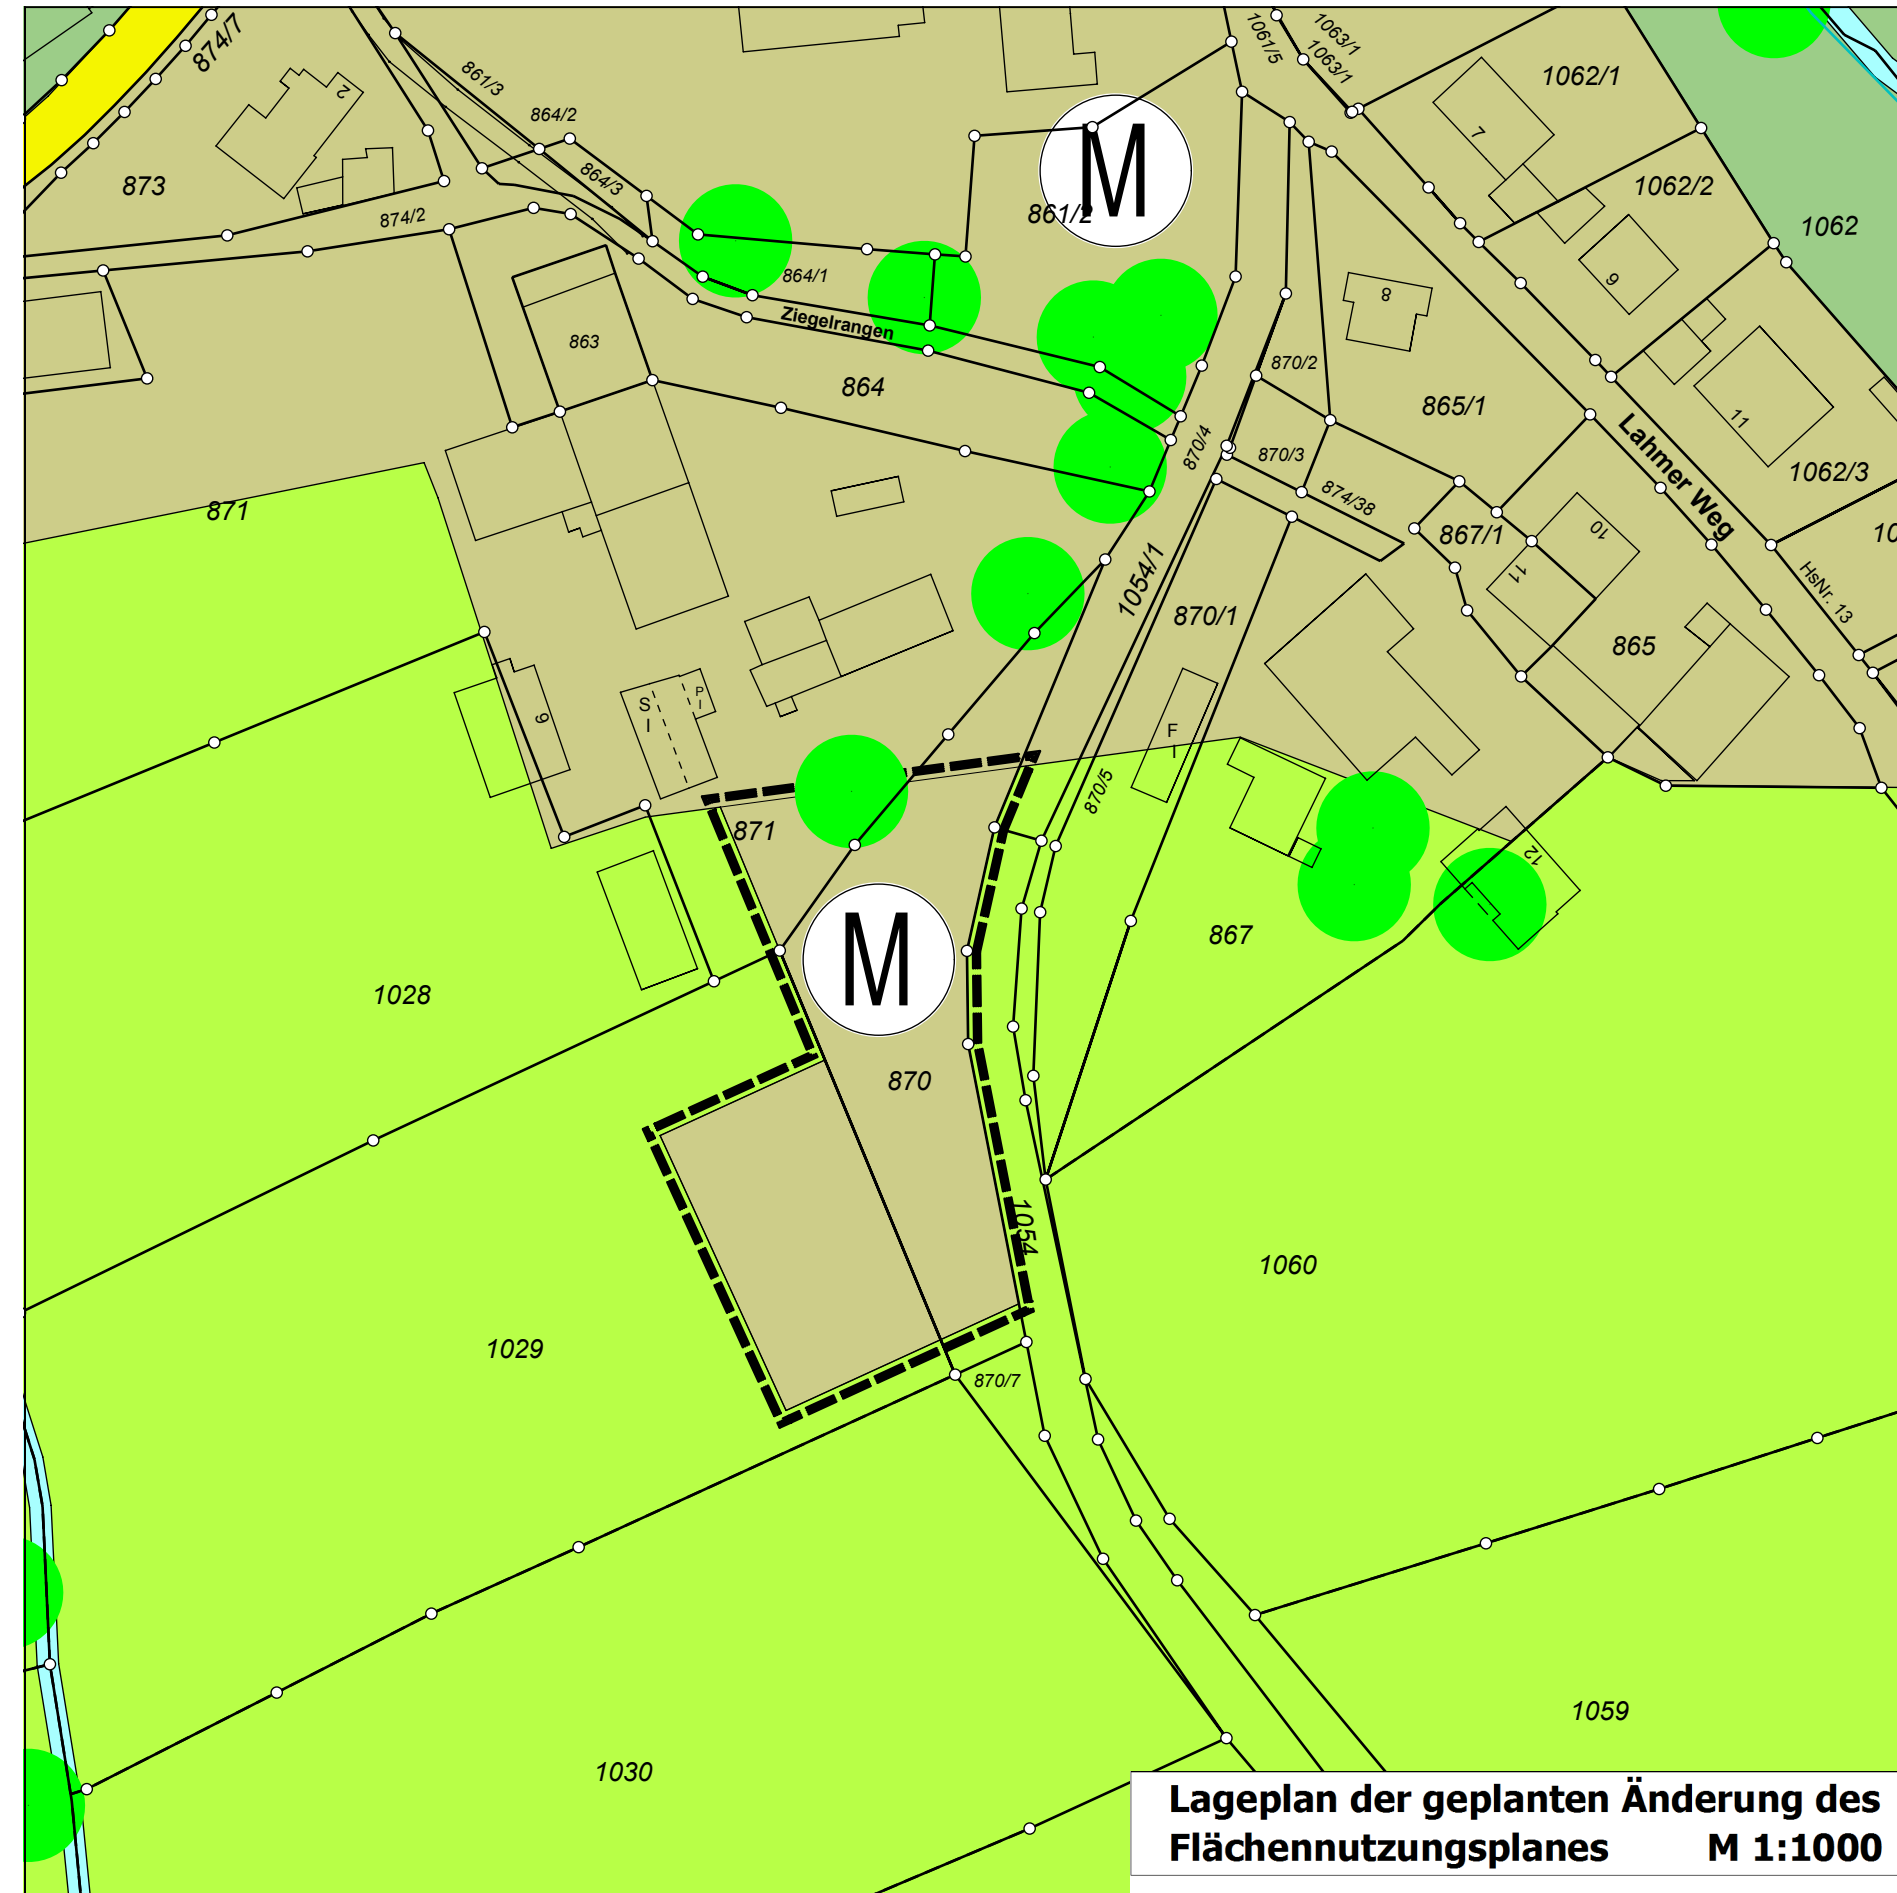

Lageplan der geplanten Änderung des Flächennutzungsplanes M 1:1000

### Verfahrensvermerk Flächennutzungsplan

- Der Stadtrat hat in seiner Sitzung vom **14.12.2020** gemäß § 2 Abs. 1 BauGB die Änderung des Flächennutzungsplans beschlossen. Der Änderungsbeschluss wurde am **15.12.2020** ortsüblich bekannt gemacht.
- Die frühzeitige Öffentlichkeitsbeteiligung gemäß § 3 Abs. 1 BauGB mit öffentlicher Darlegung und Anhörung für den Vorentwurf des Flächennutzungsplans in der Fassung vom **14.12.2020** hat in der Zeit vom **23.12.2020** bis **08.02.2020** stattgefunden.
- Die frühzeitige Beteiligung der Behörden und sonstigen Träger öffentlicher Belange gemäß § 4 Abs. 1 BauGB für den Vorentwurf des Flächennutzungsplans in der Fassung vom **14.12.2020** hat in der Zeit vom **23.12.2020** bis **08.02.2020** stattgefunden.
- Zu dem Entwurf des Flächennutzungsplans in der Fassung vom **16.03.2021** wurden die Behörden und sonstigen Träger öffentlicher Belange gemäß § 4 Abs. 2 BauGB in der Zeit vom **06.04.2021** bis **10.05.2021** beteiligt.
- Der Entwurf des Flächennutzungsplans in der Fassung vom **16.03.2021** wurde mit der Begründung gemäß § 3 Abs. 2 BauGB in der Zeit vom **06.04.2021** bis **10.05.2021** öffentlich ausgelegt.

6. Die Stadt hat mit Beschluss des Stadtrats vom \_\_\_\_\_ den Flächennutzungsplan in der Fassung vom \_\_\_\_\_ festgestellt.

Lichtenfels, den \_\_\_\_\_

Sabine Rießner  
Zweite Bürgermeisterin



7. Das Landratsamt Lichtenfels hat den Flächennutzungsplan mit Bescheid vom \_\_\_\_\_ gemäß § 6 BauGB genehmigt.

8. Die Erteilung der Genehmigung des Flächennutzungsplans wurde am \_\_\_\_\_ gemäß § 6 Abs. 5 BauGB ortsüblich bekannt gemacht. Der Flächennutzungsplan mit Begründung wird seit diesem Tag zu den üblichen Dienststunden in der Gemeinde zu jedermanns Einsicht bereitgehalten und über dessen Inhalt auf Verlangen Auskunft gegeben. Der Flächennutzungsplan ist damit rechtswirksam. Auf die Rechtsfolgen der §§ 214 und 215 BauGB sowie auf die Einsehbarkeit des Flächennutzungsplans einschl. Begründung und Umweltbericht wurde in der Bekanntmachung hingewiesen.

Sabine Rießner  
Zweite Bürgermeisterin



### LEGENDE

--- Geltungsbereich der Flächennutzungsplanänderung

M Mischgebiet

### Änderung des Flächennutzungsplanes

### STADT LICHTENFELS

### für ein Gebiet „ HINTER DEM ZIEGELRANGEN “

Maßstab: 1:1000

Auftraggeber:



Stadt Lichtenfels, Marktplatz 1+5, 96215 Lichtenfels

Gefertigt: 16.03.2021 K. Schmidt und D. Imhof

Gesehen u. anerkannt: Zweite Bürgermeisterin der Stadt Lichtenfels

.....  
Frau Sabine Rießner

